


项目补划永久基本农田布局图（补划前）

项目名称：新建合浦至湛江铁路项目（遂溪段）

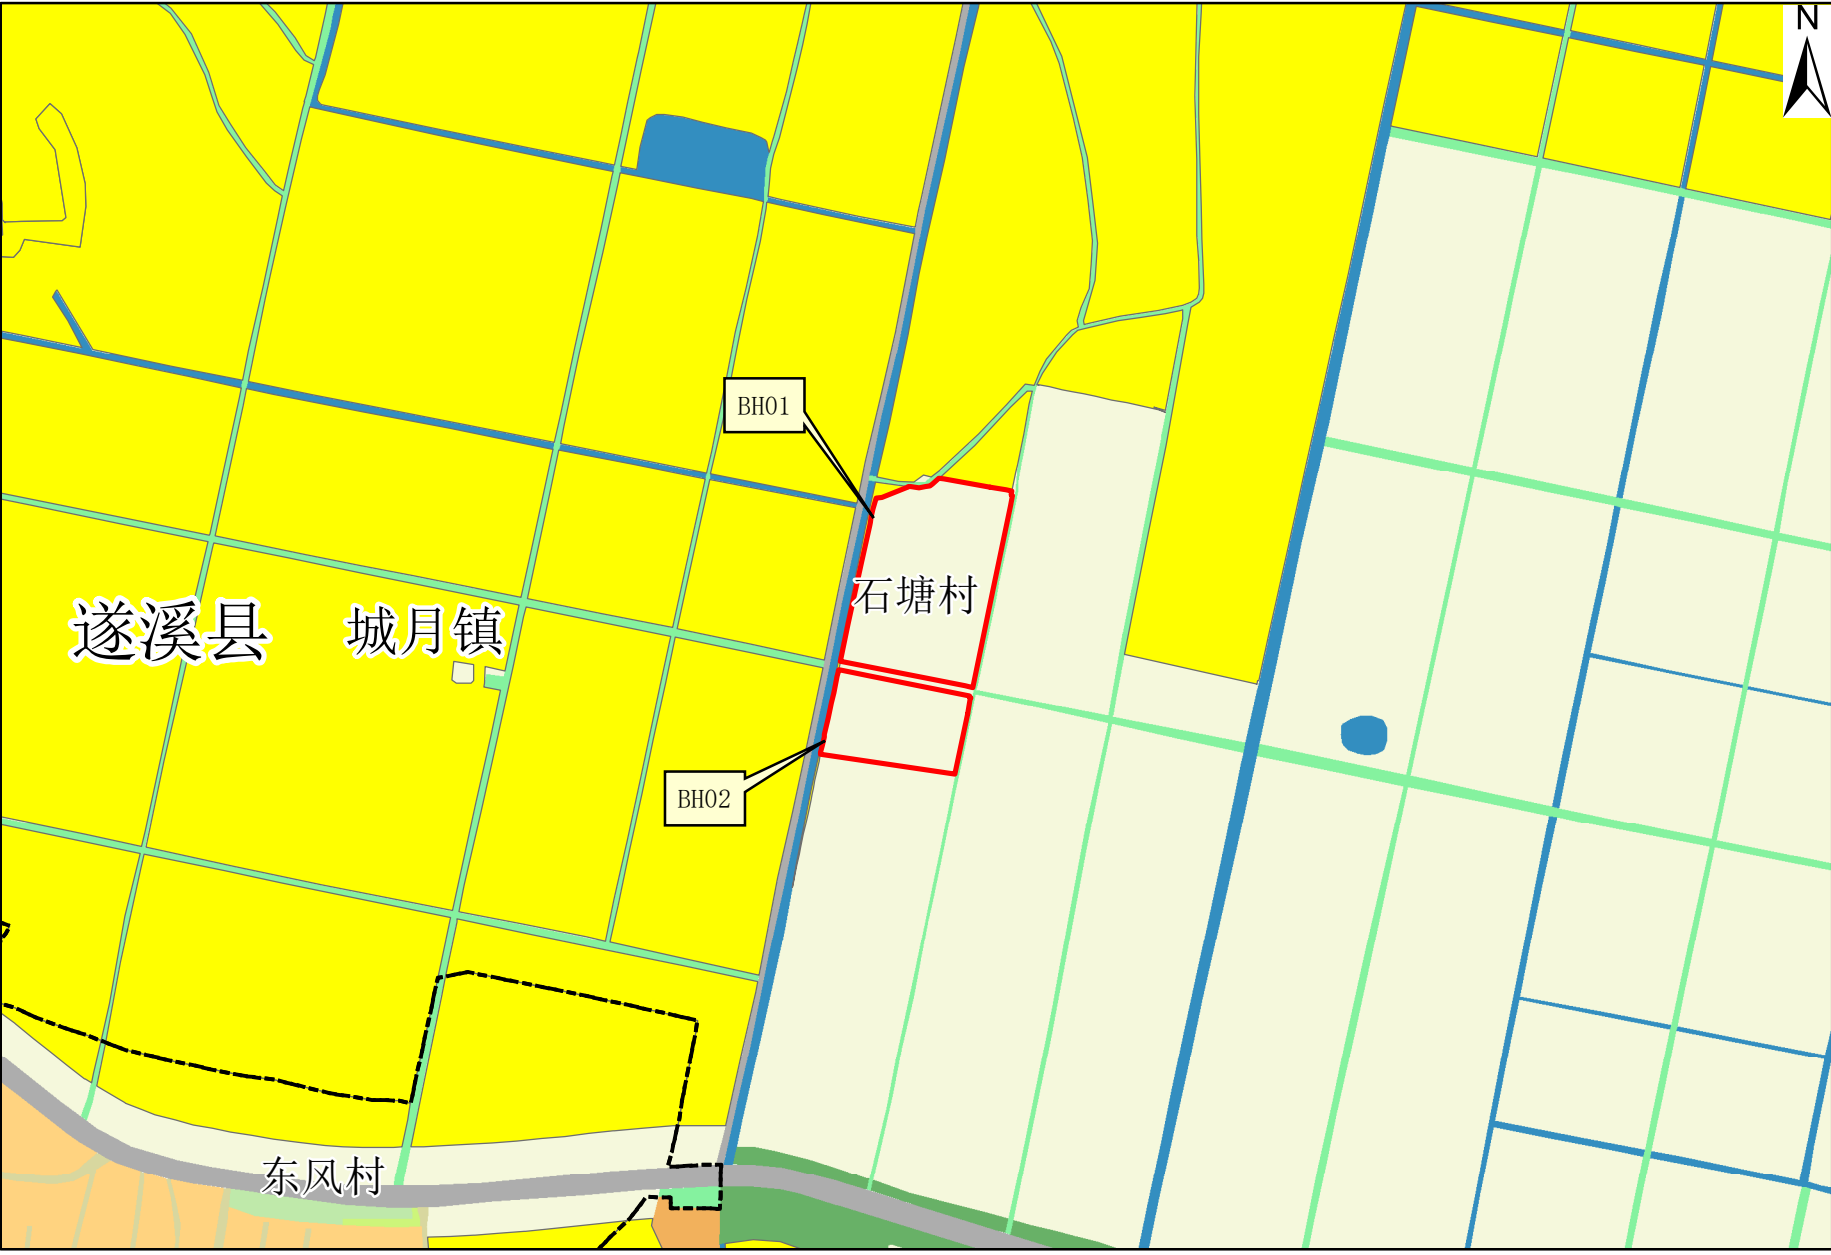

- 图例
- | | |
|------------|------------|
| 一类城镇住宅用地 | 排水用地 |
| 一类工业用地 | 教育用地 |
| 一类物流仓储用地 | 文化活动用地 |
| 中小学用地 | 文化用地 |
| 中等职业教育用地 | 文物古迹用地 |
| 乔木林地 | 旅馆用地 |
| 乡村道路用地 | 旱地 |
| 交通场站用地 | 机关团体用地 |
| 人工牧草地 | 机场用地 |
| 体育用地 | 村道用地 |
| 供水用地 | 林地 |
| 供热用地 | 果园 |
| 供电用地 | 殡葬用地 |
| 儿童社会福利用地 | 水工设施用地 |
| 公用设施营业网点用地 | 水库水面 |
| 公路用地 | 水浇地 |
| 其他交通设施用地 | 水田 |
| 其他公用设施用地 | 沟渠 |
| 其他商业服务业用地 | 河流水面 |
| 其他园地 | 消防用地 |
| 其他土地 | 湖泊水面 |
| 其他教育用地 | 湿地 |
| 其他林地 | 灌木林地 |
| 其他特殊用地 | 物流仓储用地 |
| 其他草地 | 特殊用地 |
| 内陆滩涂 | 环卫用地 |
| 军事设施用地 | 留白用地 |
| 农业设施建设用地 | 监教场所用地 |
| 农村宅基地 | 社会福利用地 |
| 农村社区服务设施用地 | 种植设施建设用地 |
| 医疗卫生用地 | 科研用地 |
| 医院用地 | 竹林地 |
| 商业用地 | 管道运输用地 |
| 商务金融用地 | 老年人社会福利用地 |
| 园地 | 耕地 |
| 图书与展览用地 | 茶园 |
| 坑塘水面 | 草地 |
| 城镇住宅用地 | 裸土地 |
| 城镇社区服务设施用地 | 裸岩石砾地 |
| 城镇道路用地 | 通信用地 |
| 基层医疗卫生设施用地 | 邮政用地 |
| 宗教用地 | 采矿用地 |
| 工业用地 | 铁路用地 |
| 干渠 | 防护绿地 |
| 幼儿园用地 | 零售商业用地 |
| 广场用地 | 高等教育用地 |
| 广播电视设施用地 | 省级行政区划边界 |
| 批发市场用地 | 村界 |
| 永久基本农田 | 省界 |
| | 用地范围 |
| | 占用永久基本农田范围 |